



Ügyiratszám: E1/53 - 5 /2020

Tárgy: ivóvíz gerincvezeték tájékoztatás

Melléklet: Alföldvíz Zrt. árajánlata

**Szatymaz Község Képviselő-testülete
Szatymaz**

Tisztelt Képviselő-testület!

Szatymaz Község Képviselő –testülete az 57/2020. (II.13.) Kt számú határozatában arról rendelkezett, hogy a Szatymaz Község Polgármestere az elmúlt években jóváhagyott ivóvíz gerincvezeték kivitelezéssel kapcsolatban a szolgáltatótól kérjen árajánlatot, valamint mérje fel a rácsatlakozni kívánó ingatlantulajdonosok körét.

Az Alföldvíz Zrt. tájékoztatása alapján a beruházások az első félévi árkalkulációja:

	beruházás megnevezése	kezdemé- nyezők száma	érintett ingatlan	lakóingat- lanok száma	Ft (nettó)
1.	Szatymaz 033/10 hrsz. alatti ingatlanon ivóvíz gerincvezeték kiépítése	1	14	4	9.923.726
2.	Szatymaz 071/2 hrsz. ivóvíz gerincvezeték kiépítés	6	19	7	12.220.804
3.	Szatymaz 1924/13, 1931/6 hrsz. ivóvíz gerincvezeték kiépítés	4	14	14 (zártkerte k)	14.526.698
4.	Szatymaz 1572, 1554 hrsz. ivóvíz gerincvezeték kiépítés	5	10	10 (zártkertek)	10.231.798
5.	Szatymaz Jánosszállási kertsor 6 - 78 számú ingatlanok közötti szakaszon ivóvíz gerincvezeték kiépítése	6	25	25 (zártkerte k)	11.603.837

Szatymaz Község Polgármesteri Hivatala figyelembe véve az érintett ingatlanok számát, valamint a településfejlesztési koncepciót (Jánosszállási macskaköves út rekonstrukciójának folytatása) az 5. pont megvalósítását javasolja. Az 5. pont kiegészítése szükséges azzal, hogy a gerincvezeték plusz „megközelítőleg” 170 méterrel kerüljön meghosszabbításra a már elkészült macskaköves út irányába, ezáltal még 6 ingatlan rákötése biztosított. A kiegészítéssel együtt 31 ingatlan rákötése jöhet létre.

Fentiekre tekintettel az alábbi határozati javaslatot terjesztem a T. Képviselő-testület elé.

Határozati javaslat

Szatymaz Község Képviselő-testülete megtárgyalta a „ivóvíz gerincvezeték tájékoztatás” tárgyú előterjesztést és az alábbi döntést hozza:

1. Szatymaz Község Képviselő-testülete jóváhagyja, hogy a Szatymaz 588/2, 1762, 1773, 017 hrsz. ingatlanok vonatkozásában ivóvíz gerincvezeték kerüljön kiépítésre.
2. Szatymaz Község Képviselő-testülete felkéri a polgármestert, hogy az ivóvíz gerincvezetékek megépítésével kapcsolatos előkészítési munkálatokat kezdje meg.

Felelős: polgármester,
Határidő: 2020. december 31.

Szatymaz, 2020. július 24.

Barna Károly
polgármester

ELŐTERJESZTÉS

Szatymaz Község Képviselő-testületének

Előterjesztő:

Polgármester

Tárgy:

tájékoztatás ivóvíz gerincvezetékkel
kapcsolatban

Iktatószám:

E1/53 - 5/2020

Melléklet:

Előterjesztés, határozati javaslat

Készítette:

Szabados László

Véleményezésre megküldve:

Gazdasági Bizottság

Az előterjesztést nyílt ülésen kell tárgyalni!
A döntéshez egyszerű többség szükséges!

Törvényességi véleményezésre
bemutatva:

2020. július 23.

Szatymaz

2020. év

Szatymaz ivóvízvezeték hálózat bővítés

s.sz.	Megnevezés	Tervezett									Összesen
		gerincvezeték hossz [fm]	gerincv. KPE D [mm]	gerincvezeték ár [Ft]	bekötés menny. [db]	bekötés ár [Ft]	közbenső tűzcsapok [db]	közbenső tűzcsapok [Ft]	végponti tűzcsapok db	végponti tűzcsapok [Ft]	
1.	Szatymaz, hrsz. 1554 út gerincvezeték kiépítése megközelítőleg 163 fm	163	90	4 025 809	7	774 504	0	0	1	823 120	5 623 433
2.	Szatymaz, hrsz. 1572 út gerincvezeték kiépítése megközelítőleg 134 fm	134	90	3 433 057	3	352 188	0	0	1	823 120	4 608 365
3.	Szatymaz, hrsz. 1924/13 út gerincvezeték kiépítése megközelítőleg 303 fm	303	90	7 967 875	13	1 464 099	1	823 120	1	823 120	11 078 214
4.	Szatymaz, hrsz. 1931/6 út gerincvezeték kiépítése megközelítőleg 33 fm	43	110/90	2 512 214	1	113 150	0	0	1	823 120	3 448 484
5.	Szatymaz, hrsz. 071/2 út (068/29-070/25 közötti szakaszon) gerincvezeték kiépítése megközelítőleg 419 fm	420	90	9 347 637	19	2 050 047	1	823 120	0	0	12 220 804
6.	Szatymaz, hrsz. 039 út (Neszürhegyi út, 033/50 ingatlanig, valamint a hrsz. 033/50 úton) szakaszon) gerincvezeték kiépítése megközelítőleg 300 fm	300	110	6 586 253	14	1 631 993	1	852 740	1	852 740	9 923 726
7.	Szatymaz, hrsz. 1773, 1762, 588/2 úton gerincvezeték kiépítése megközelítőleg 400 fm	400	90	7 524 357	25	2 433 240	1	823 120	1	823 120	11 603 837
Összesen:		1763		41 397 202	82	8 819 221	4	3 322 100	6	4 968 340	58 506 863

Beruházás ára bekötésekkel: **nettó 58 506 863**


Beruházás ára bekötések nélkül: **nettó 49 687 642**

Megadott áraink:

- kivitelezési határidő: további egyeztetés szerint
- ÁFÁ-t nem tartalmaznak,
- érvényesek 2020. év első félévében,
- közkifolyók, vízórakanák, stb. építését, telepítését nem tartalmazza (A+D),
- átlagban 7,0 fm bekötővezeték hosszal történt a költségmegállapítás,
- csak az ajánlatban nevesített tételek munkavégzésére, szállítására, beépítésére terjed ki, egyéb, az ajánlatunkban nem nevesített munkanemekre igény esetén, valamint előzetes egyeztetés és felmérést követően kiegészítő ajánlatot teszünk,
- forgalomtechnikai tervdokumentáció készítését, engedélyeztetését és táblázást, egyeztetések költségeit nem tartalmazza,
- engedélyes-, kiviteli- és D terv készítést, illetekeit és hatósági költségeit, ivóvízellátás ideiglenes biztosítás és kiépítés, valamint ideiglenes buszmegálló létesítés és ezzel kapcsolatos költségeit nem tartalmazza,
- önkormányzati kezelésben lévő utakat, illetve közterületet érint, csőfektetés terv-, illetve egyeztetés szerint nyomvonalon,
- a munkavégzés, kivitelezés során ismertté vált, feltárt szakaszok, valamint a helyszín és munkakörnyezet pontos ismeretében, felmérést követően módosulhatnak.



Megjegyzés: Térkép nyomtatás

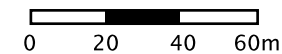


M = 1:2000





0 20 40 60m

M = 1:2000

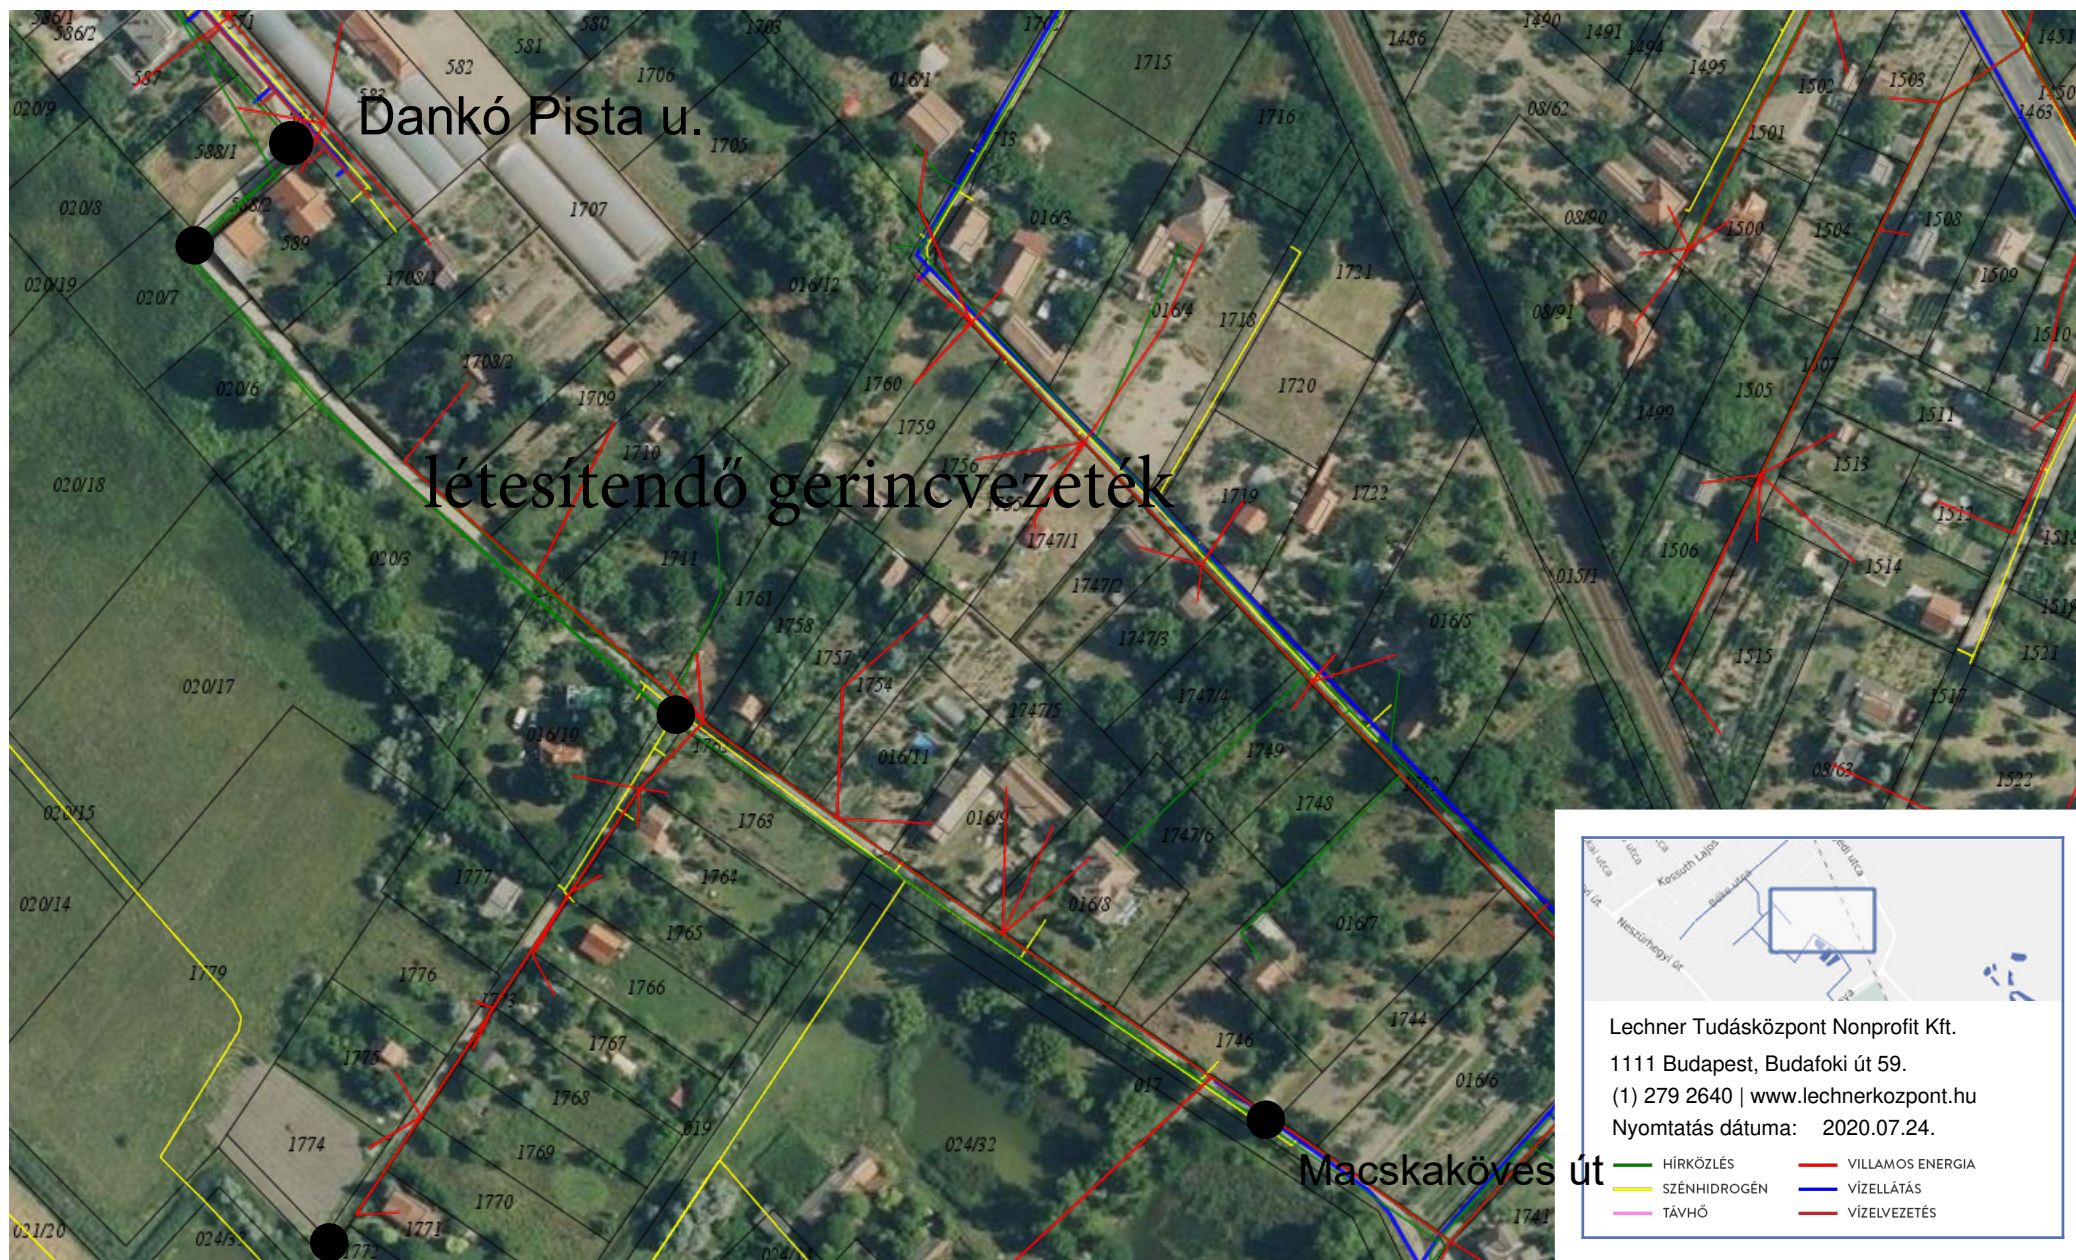

Lechner Tudásközpont Nonprofit Kft.
1111 Budapest, Budafoki út 59.
(1) 279 2640 | www.lechnerkozpont.hu
Nyomtatás dátuma: 2020.07.24.

— HÍRKÖZLÉS — VILLAMOS ENERGIA
— SZÉNHYDROGÉN — VÍZELLÁTÁS
— TÁVHŐ — VÍZELVEZETÉS