

2. számú melléklet
Szatymaz Község Önkormányzata képviselő testületének
17/2019. (XI. 21.) Ör. rendelethez,
módosítva az 5/2020.(XII.10.), a
11/2021. (IX.24.), a 7/2022. (III.18.), a 15/2023. (V.19.),
a 25/2023. (XI.24.) és az 1/2025.(I.17.) önk. rendelettel

KÜLTERÜLETI SZABÁLYOZÁSI TERV - ÉSZAK
(Sz-2)

M = 1 : 10 000

Készült az állami alapadatok felhasználásával.

Nyomtatva: 2025. február

2. számú melléklet
Szatymaz Község Önkormányzata képviselő testületének
17/2019. (XI. 21.) Ör. rendelethez,
módosítva az 5/2020.(XII.10.), a 11/2021.(IX.24.),
a 7/2022. (III.18.) a 15/2023.(V.19.), a 25/2023. (XI.24.)
és az 1/2025.(I.17.) önk. rendelettel

KÜLTERÜLETI SZABÁLYOZÁSI TERV - DÉL
(Sz-3)

M = 1 : 10 000

JELMAGYARÁZAT

A SZABÁLYOZÁS ALAPELEMEI

- Mb-1 Építési övezet, övezet jele
Építési övezet, öveze határa
Szabályozási vonal

A SZABÁLYOZÁS MÁSODLAGOS ELEMEI

- Telek be nem építhető része (telken belüli zf)
Tájképvédelmi terület telken belül
Kötelező megszüntető jel

EGYÉB SZABÁLYOZÁSI ELEMEEK

- Vízgazdálkodási terület
Vasúti terület
Gyorsforgalmi út - Köu-1
Országos főút - Köu-2
Országos mellékút - Köu-3
Helyi gyűjtőút - Köu-4
Beépítésre szánt terület határa

VÉDELMEK ÉS KORLÁTOZÁSAOK

- Helyi védelemre javasolt érték
Helyi egyedi védelem
Régészeti lelőhely határa

A Kiskunsági Nemzeti Park adatai alapján:

- Natura2000 terület határa
Tájvédelmi körzet határa
Országos Ökológiai hálózat - Magterület
Országos Ökológiai hálózat - Ökológiai folyosó
Országos Ökológiai hálózat - Puffer terület


- Tájképvédelmi terület
Orsz. vízminőség-védelmi terület
Belvizzel veszélyeztetett terület
Bányatelek határa
Olajkút védőtávolsága
Vasút/Gyorsforgalmi út védőtávolsága
Repülőtér felszállópálya védőzónája

KÖZMŰVEK KORLÁTOZÁSAI

- Nagynyomású gázvezeték
Nagy-középnomású gázvezeték

ALAPTÉRKÉPI ELEMEEK

- Településhatár
Telekhatár
Épület
Sz-1 határa

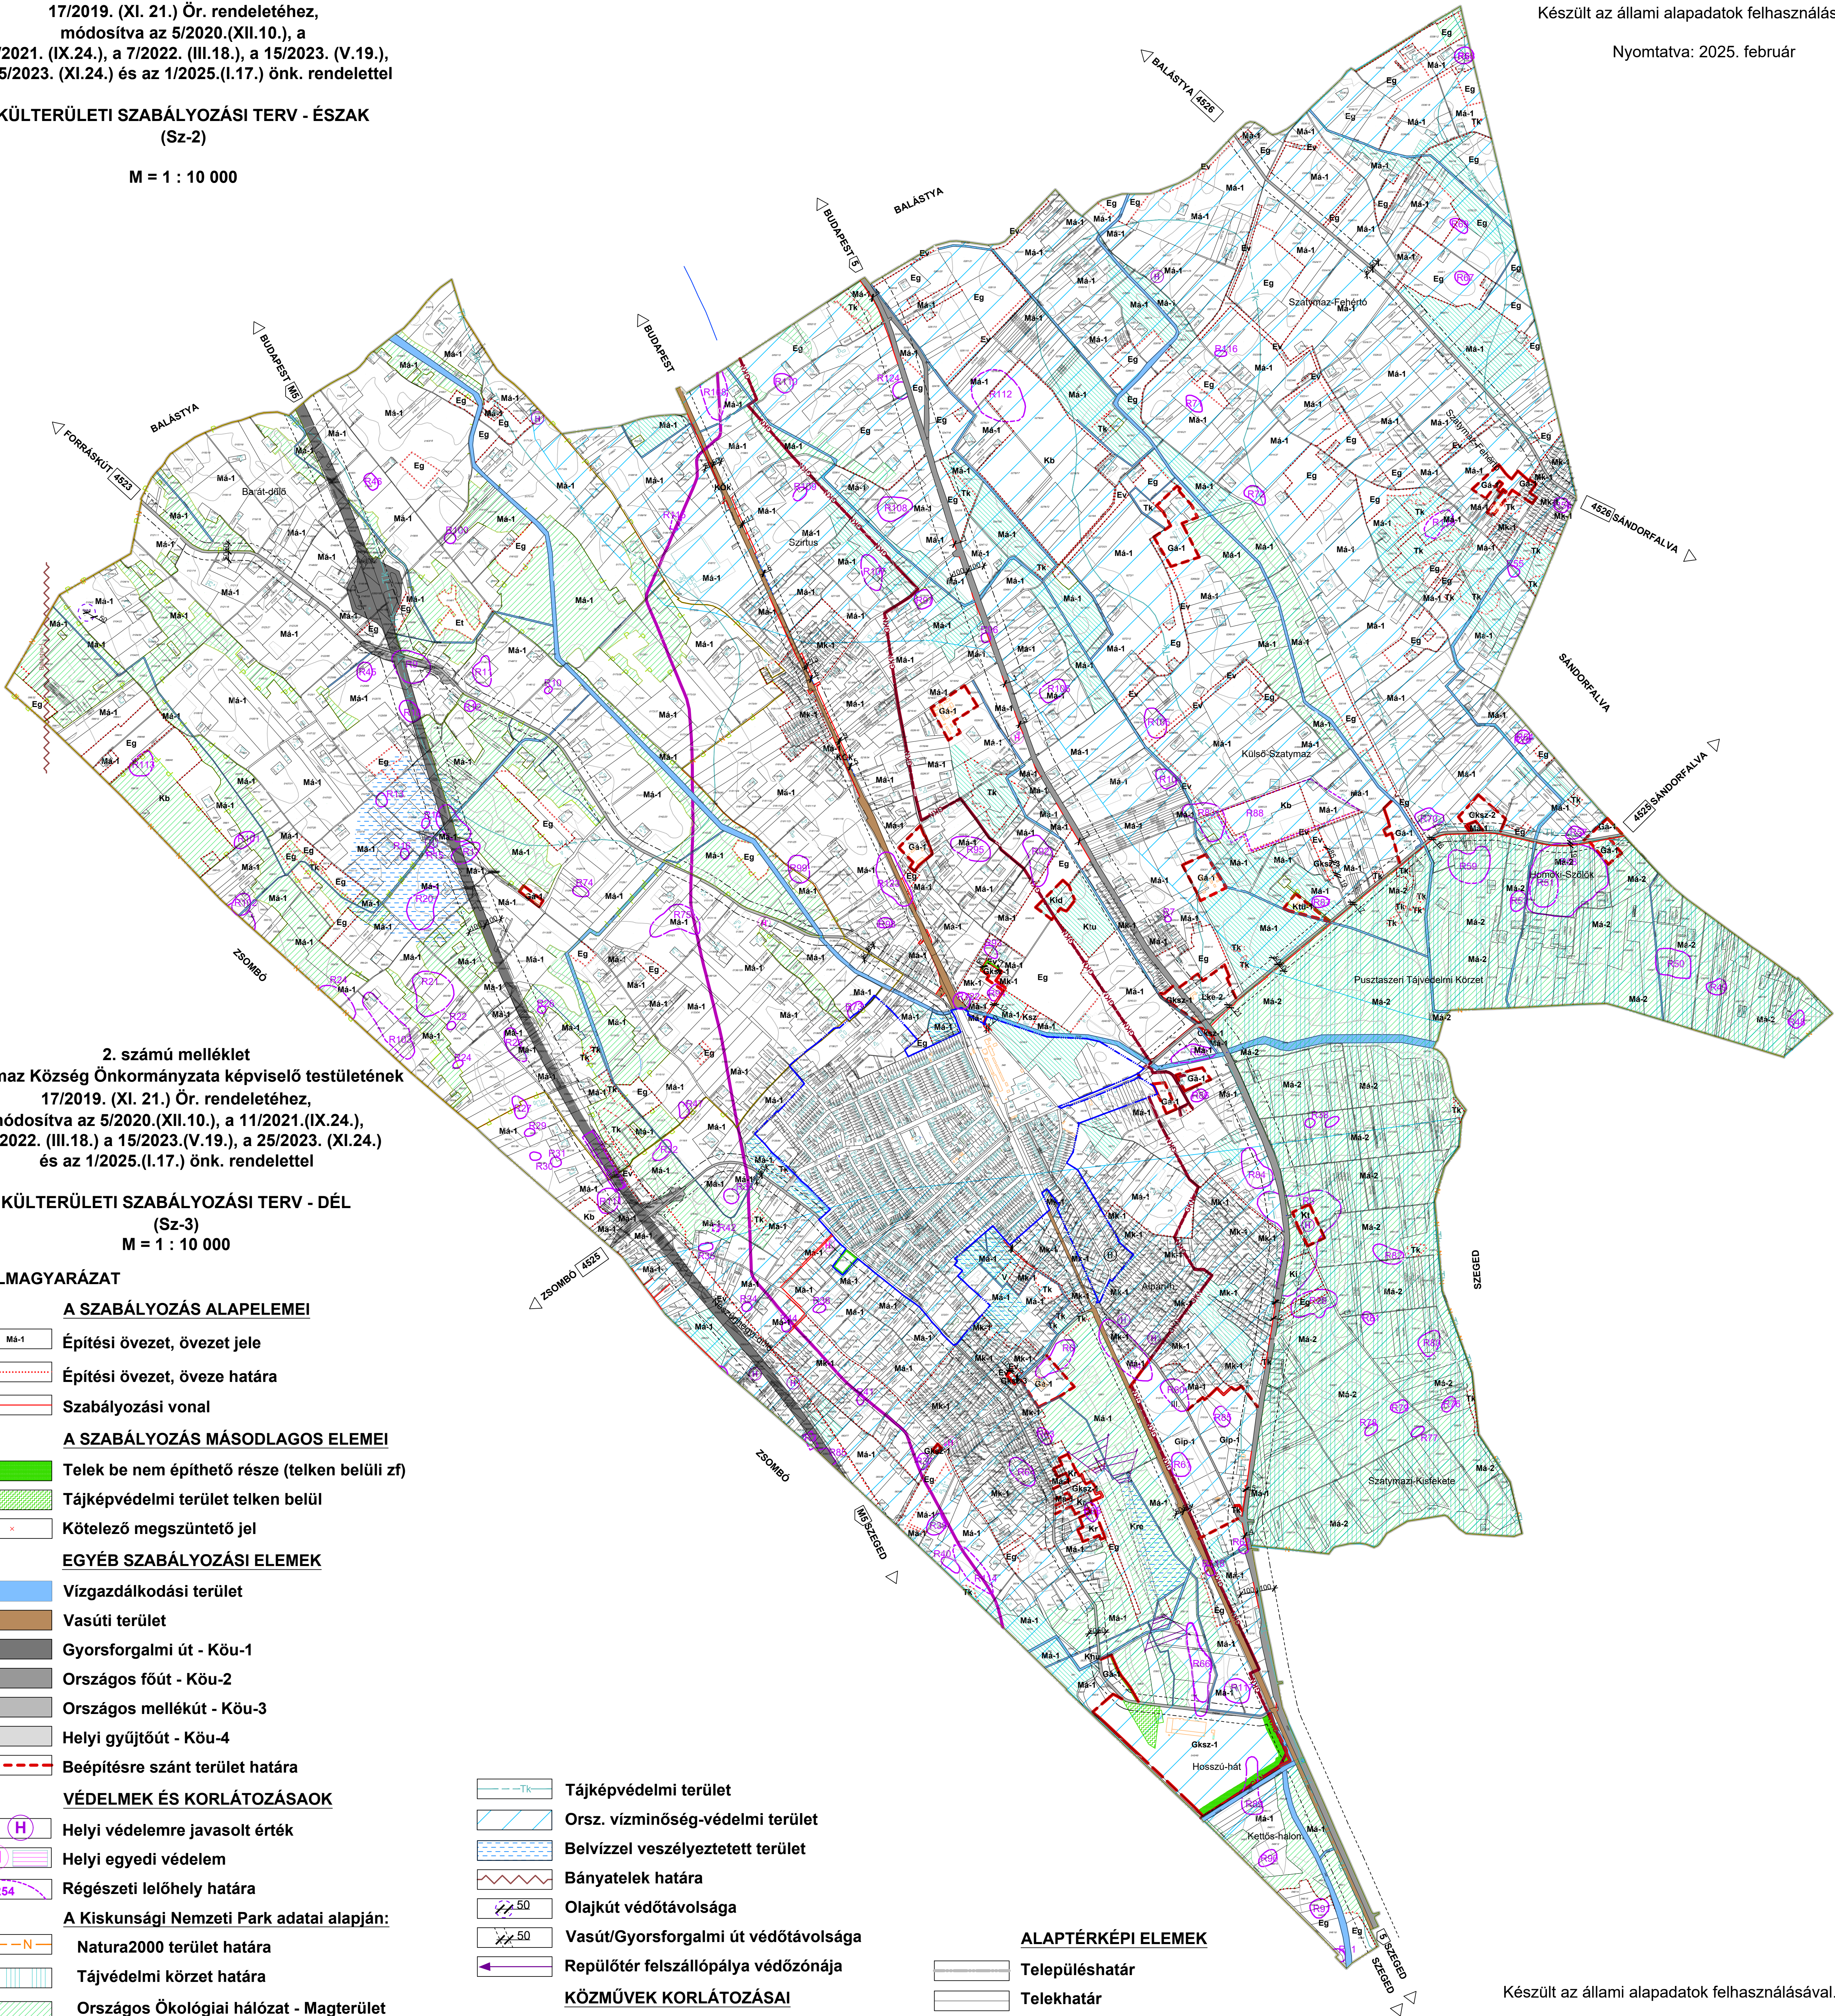

Készült az állami alapadatok felhasználásával.

Nyomtatva: 2025. február